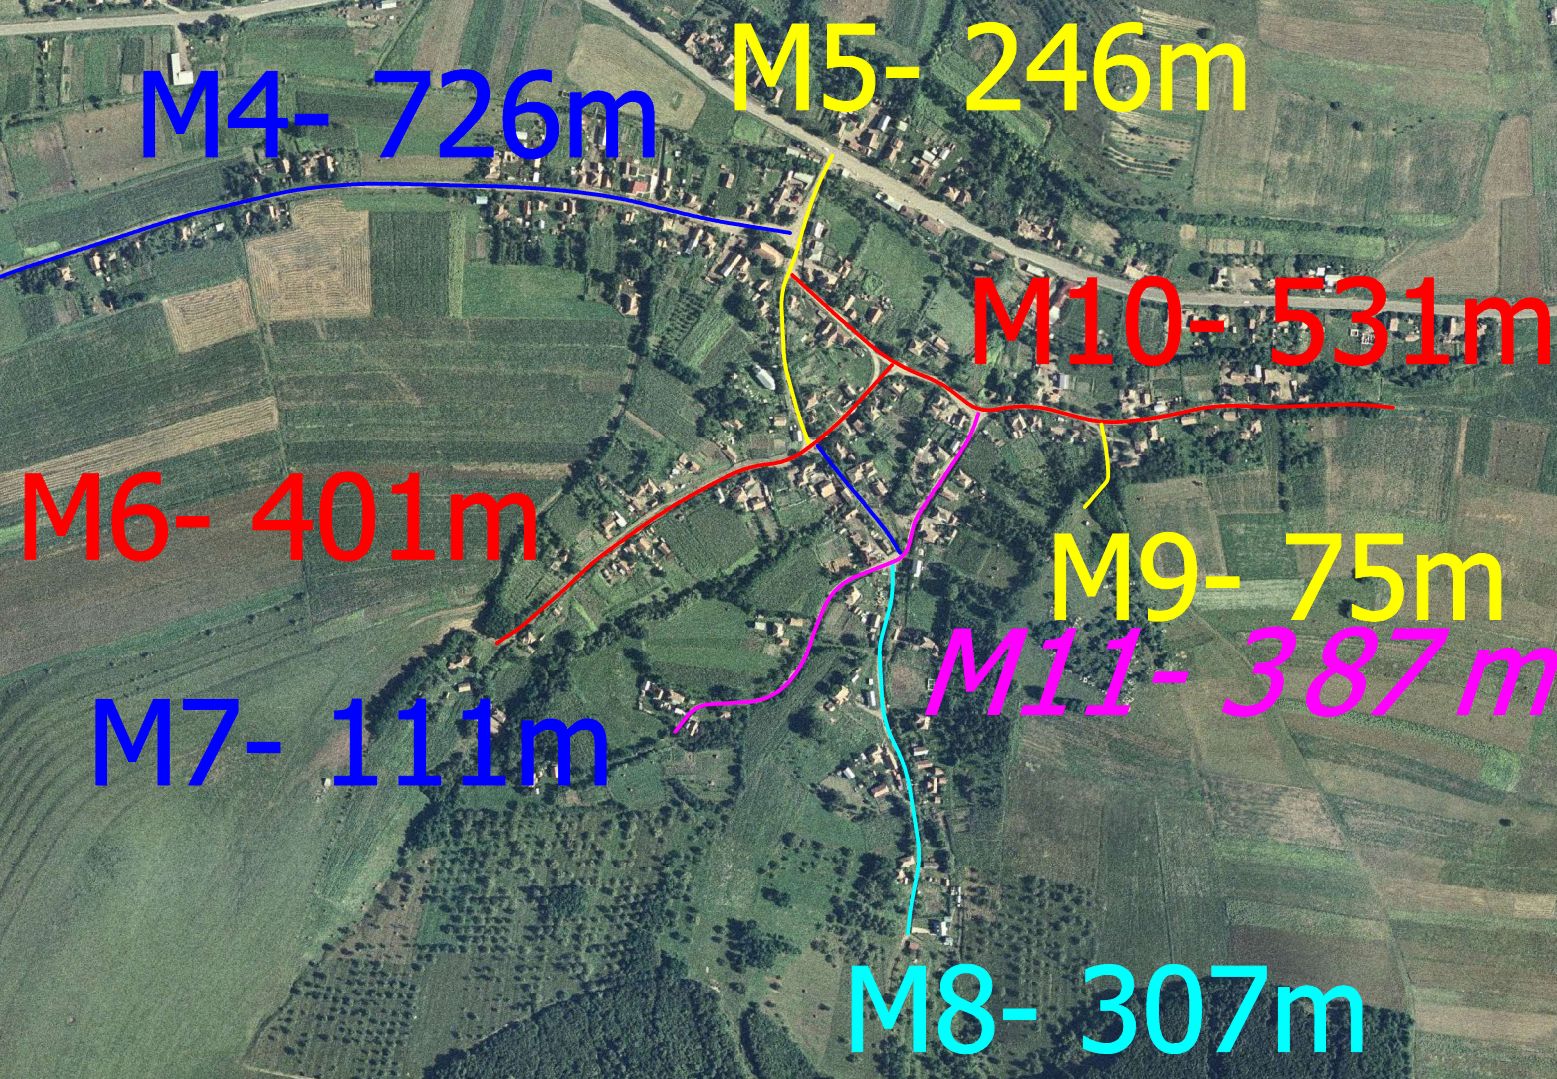


GHIRISU ROMAN



Data	Semn.	Descriere	Data	Semn.
------	-------	-----------	------	-------

MODIFICARI APROBAT

Proiect: nr.23 /2023

MODERNIZARE INFRASTRUCTURA
RUTIERA IN COMUNA MOCIU,
JUDETUL CLUJ

Beneficiar:


COMUNA MOCIU

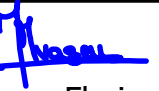
Proiectant:

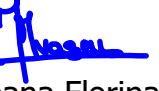



S.C. EURODRUM COM
S.R.L.
CLUJ NAPOCA

DATA	SCARA
2023	1:5000

Proiectat: 
ing. Horia Dumitrescu

Proiectat: 
ing. Ivascu Ileana Florina

Desenat: 
ing. Ivascu Ileana Florina

Sef proiect: 
ing. Laurentiu Lola

PLANSA

PLAN DE INCADRARE

Numar: 2

FAZA DE PROIECTARE:
DOCUMENTATIE CU